



**A1 korpusā 1. stāvā kafejnīcā paredzētā telpu grupa.**  
**Nomas objekts Nr. 1**

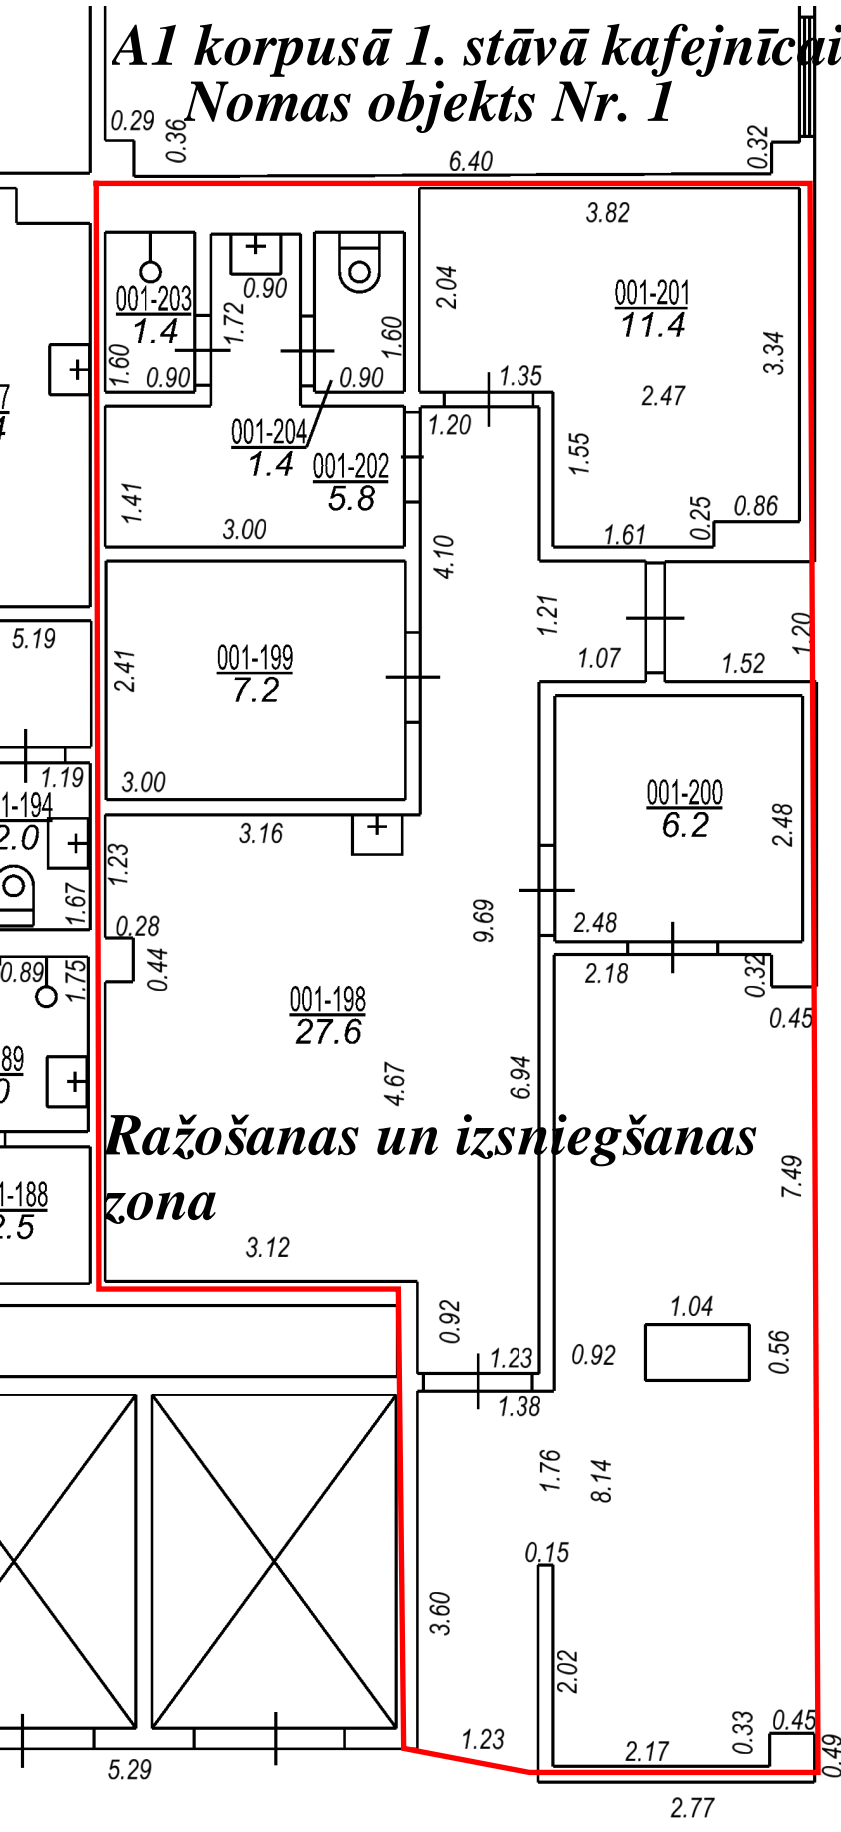

**Ražošanas un izsniegšanas zona**

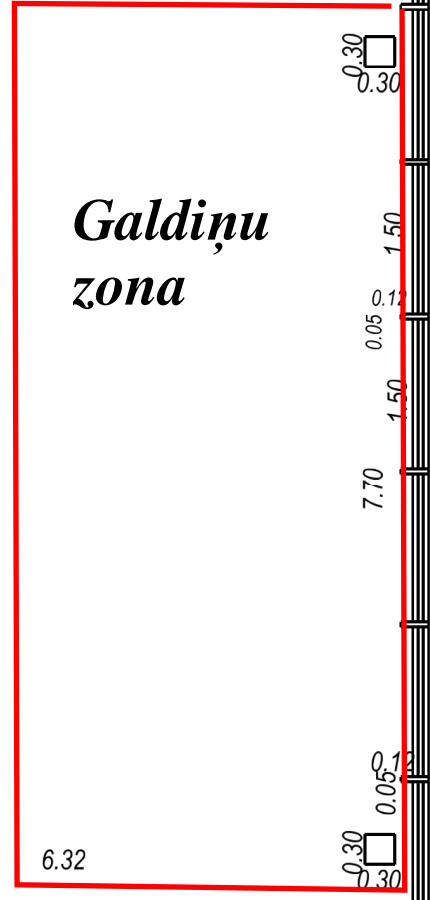

**Galdiņu zona**