


*A1 korpusā 1. stāvā kafijas automātam  
paredzētais nomas nomas objekts*

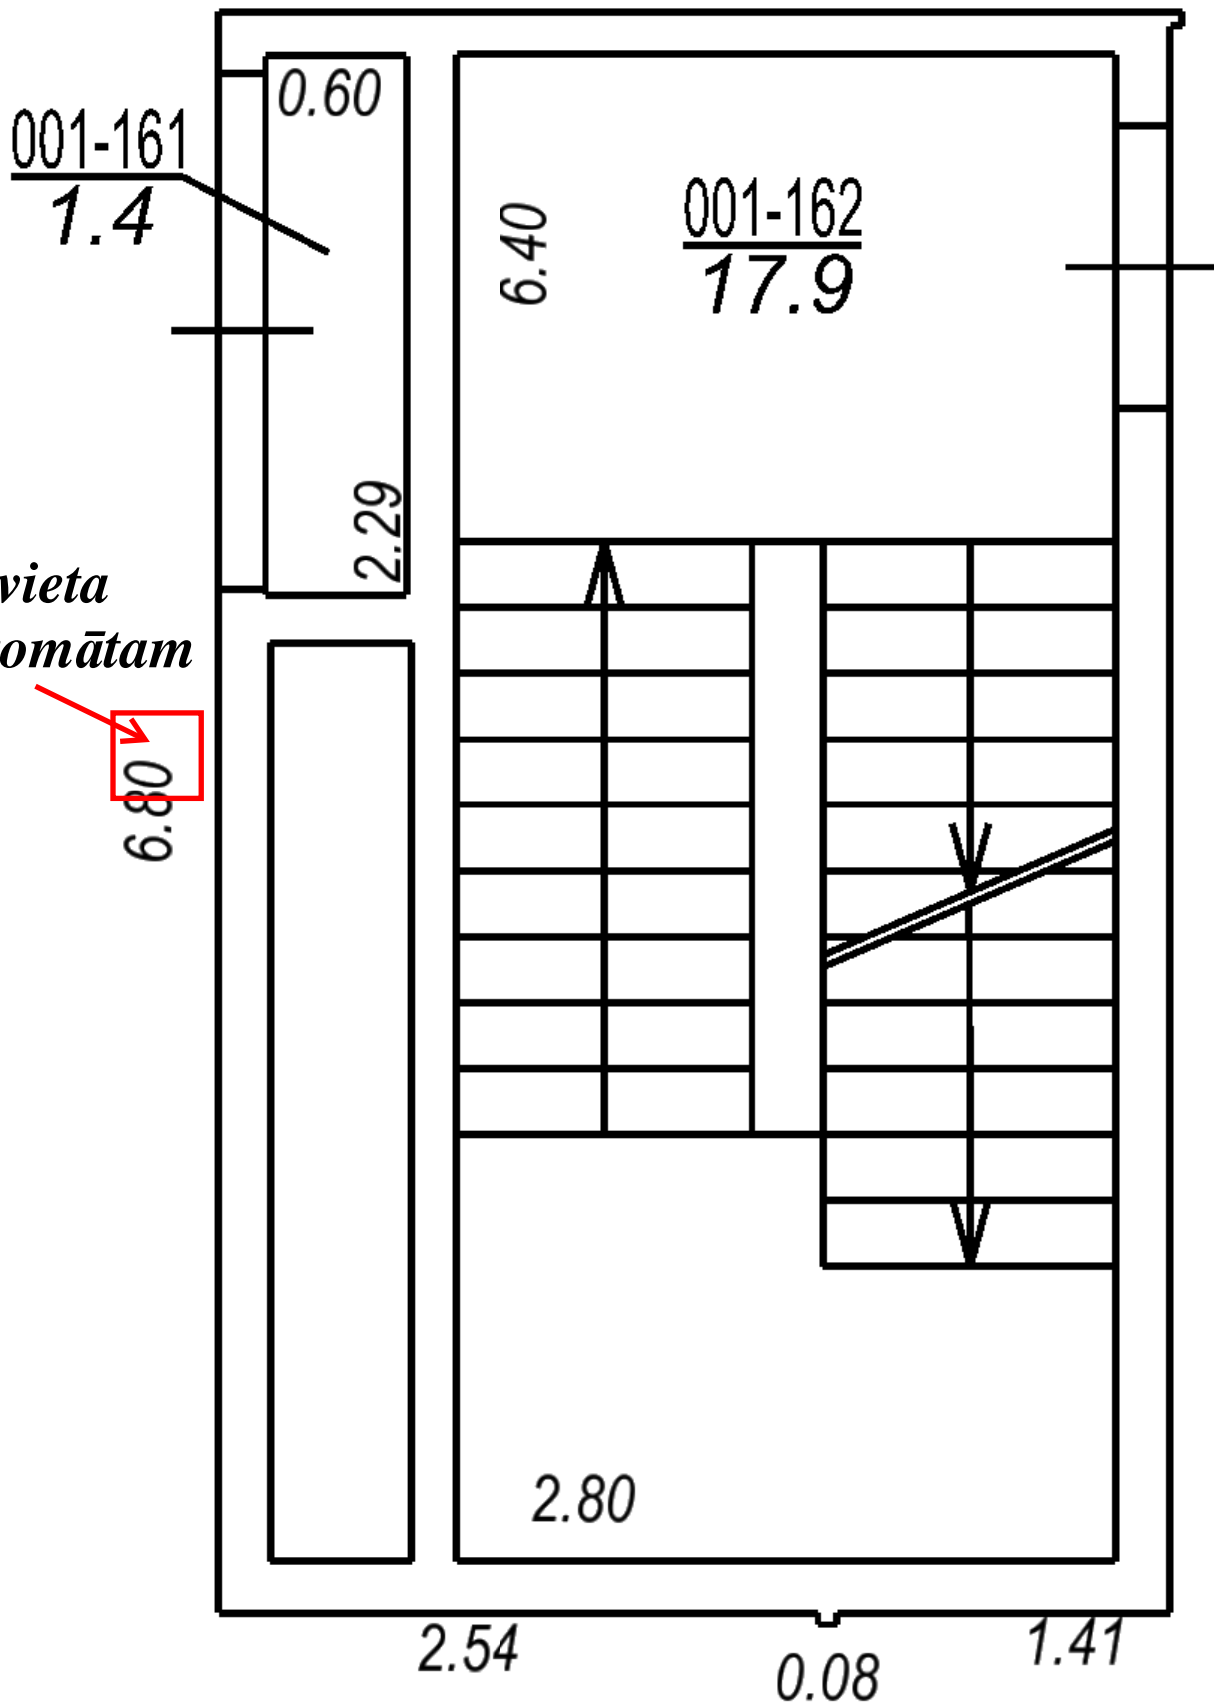

*Paredzētā vieta  
kafijas automātam*