


*A1 korpusā 3. stāvā kafijas automātam  
paredzētais nomas nomās objekts*

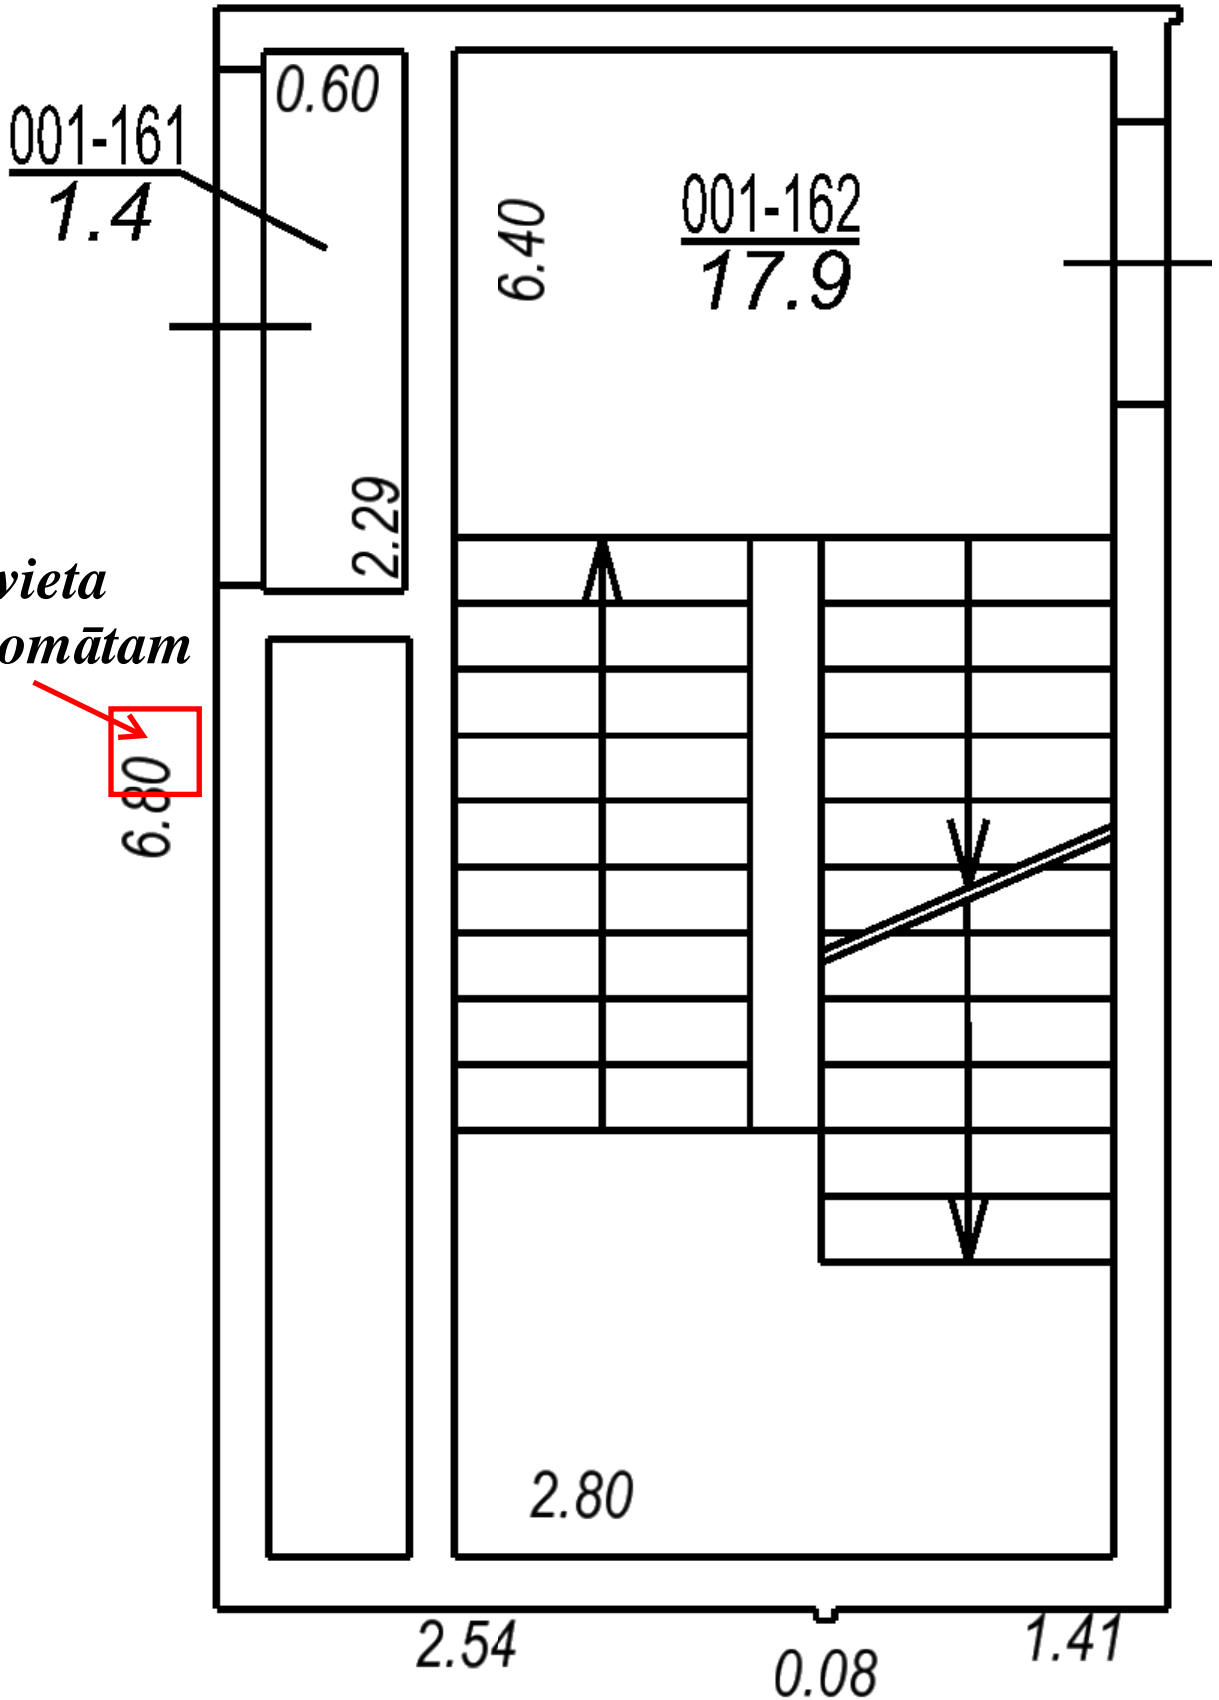

*Paredzētā vieta  
kafijas automātam*

