


*A1 korpusā 1. stāvā uzskodu automātam  
paredzētais nomas nomas objekts*

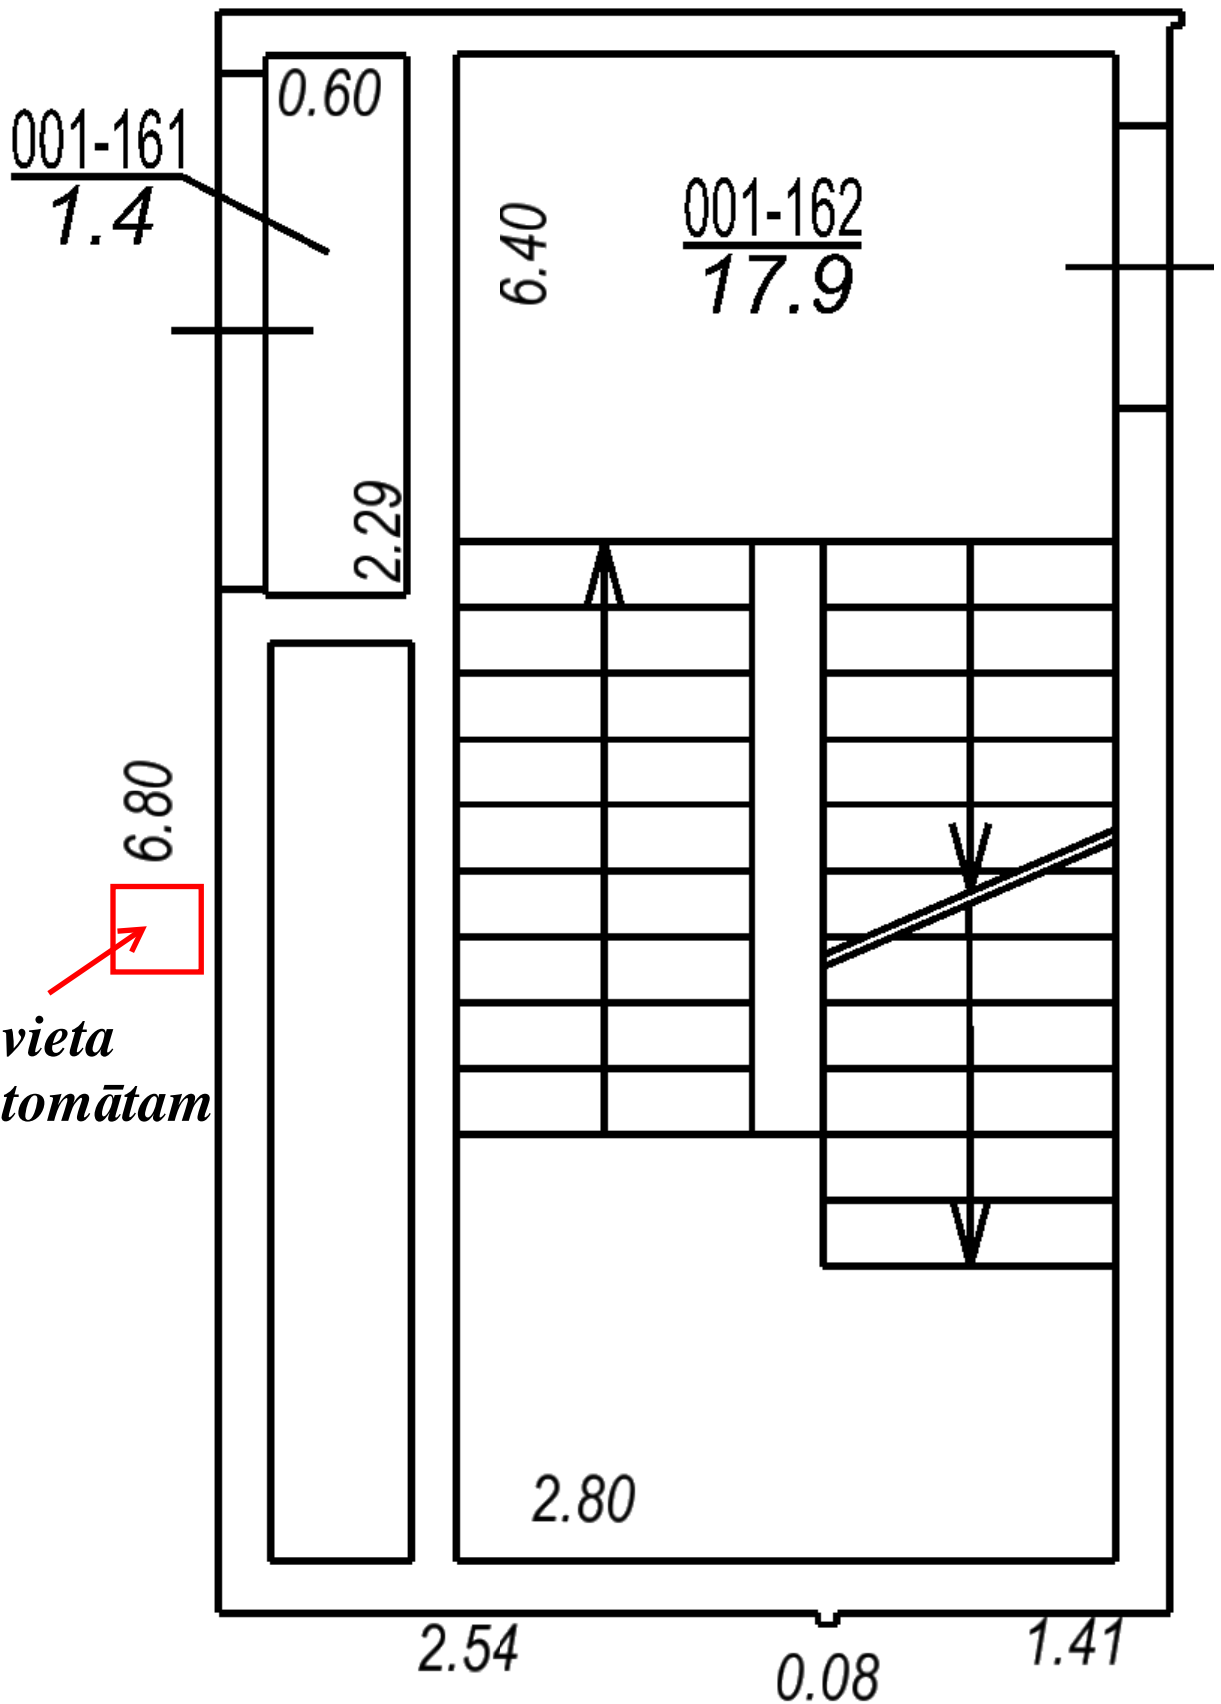

*Paredzētā vieta  
uzskodu automātam*