


*A1 korpusā 2. stāvā uzskodu automātam*  
*paredzētais nomas nomas objekts*

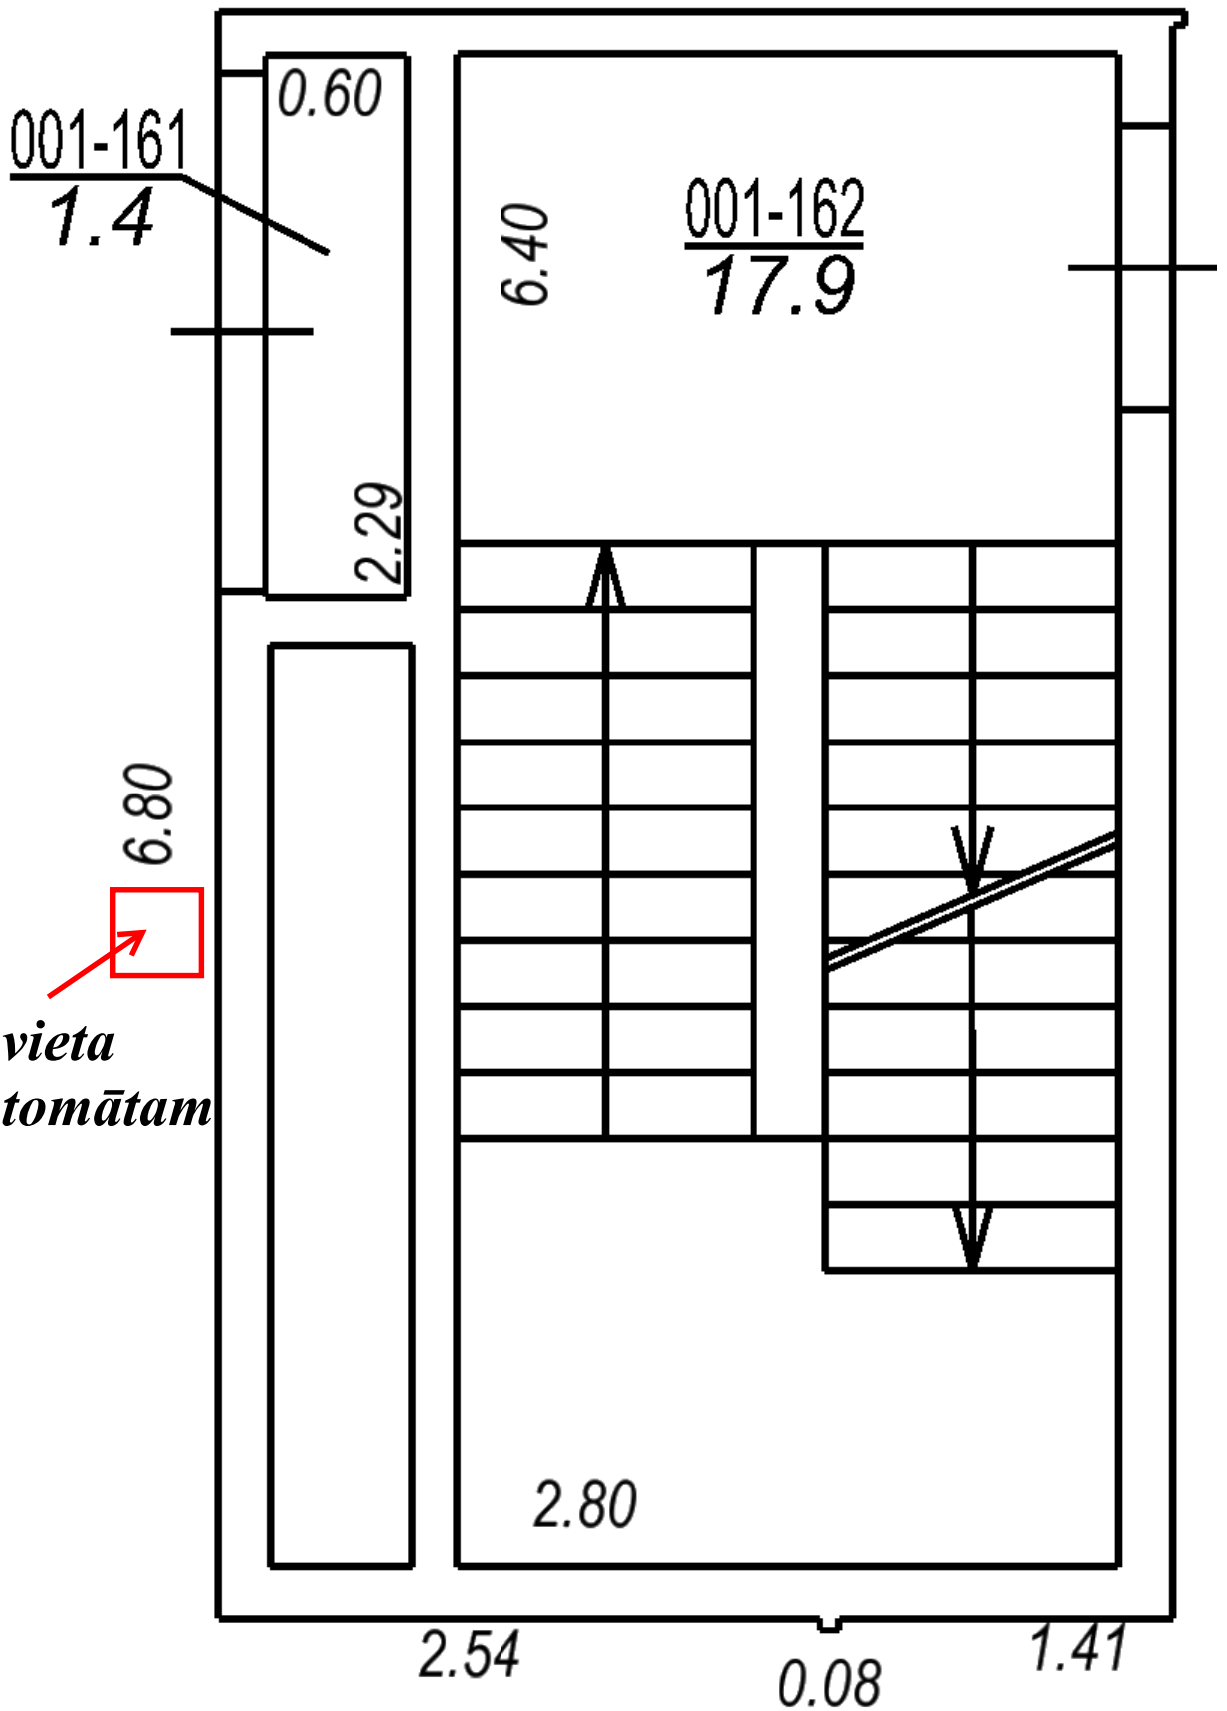

*Paredzētā vieta*  
*uzskodu automātam*