


*A1 korpusā 4. stāvā uzskodu automātam
paredzētais nomas nomas objekts*

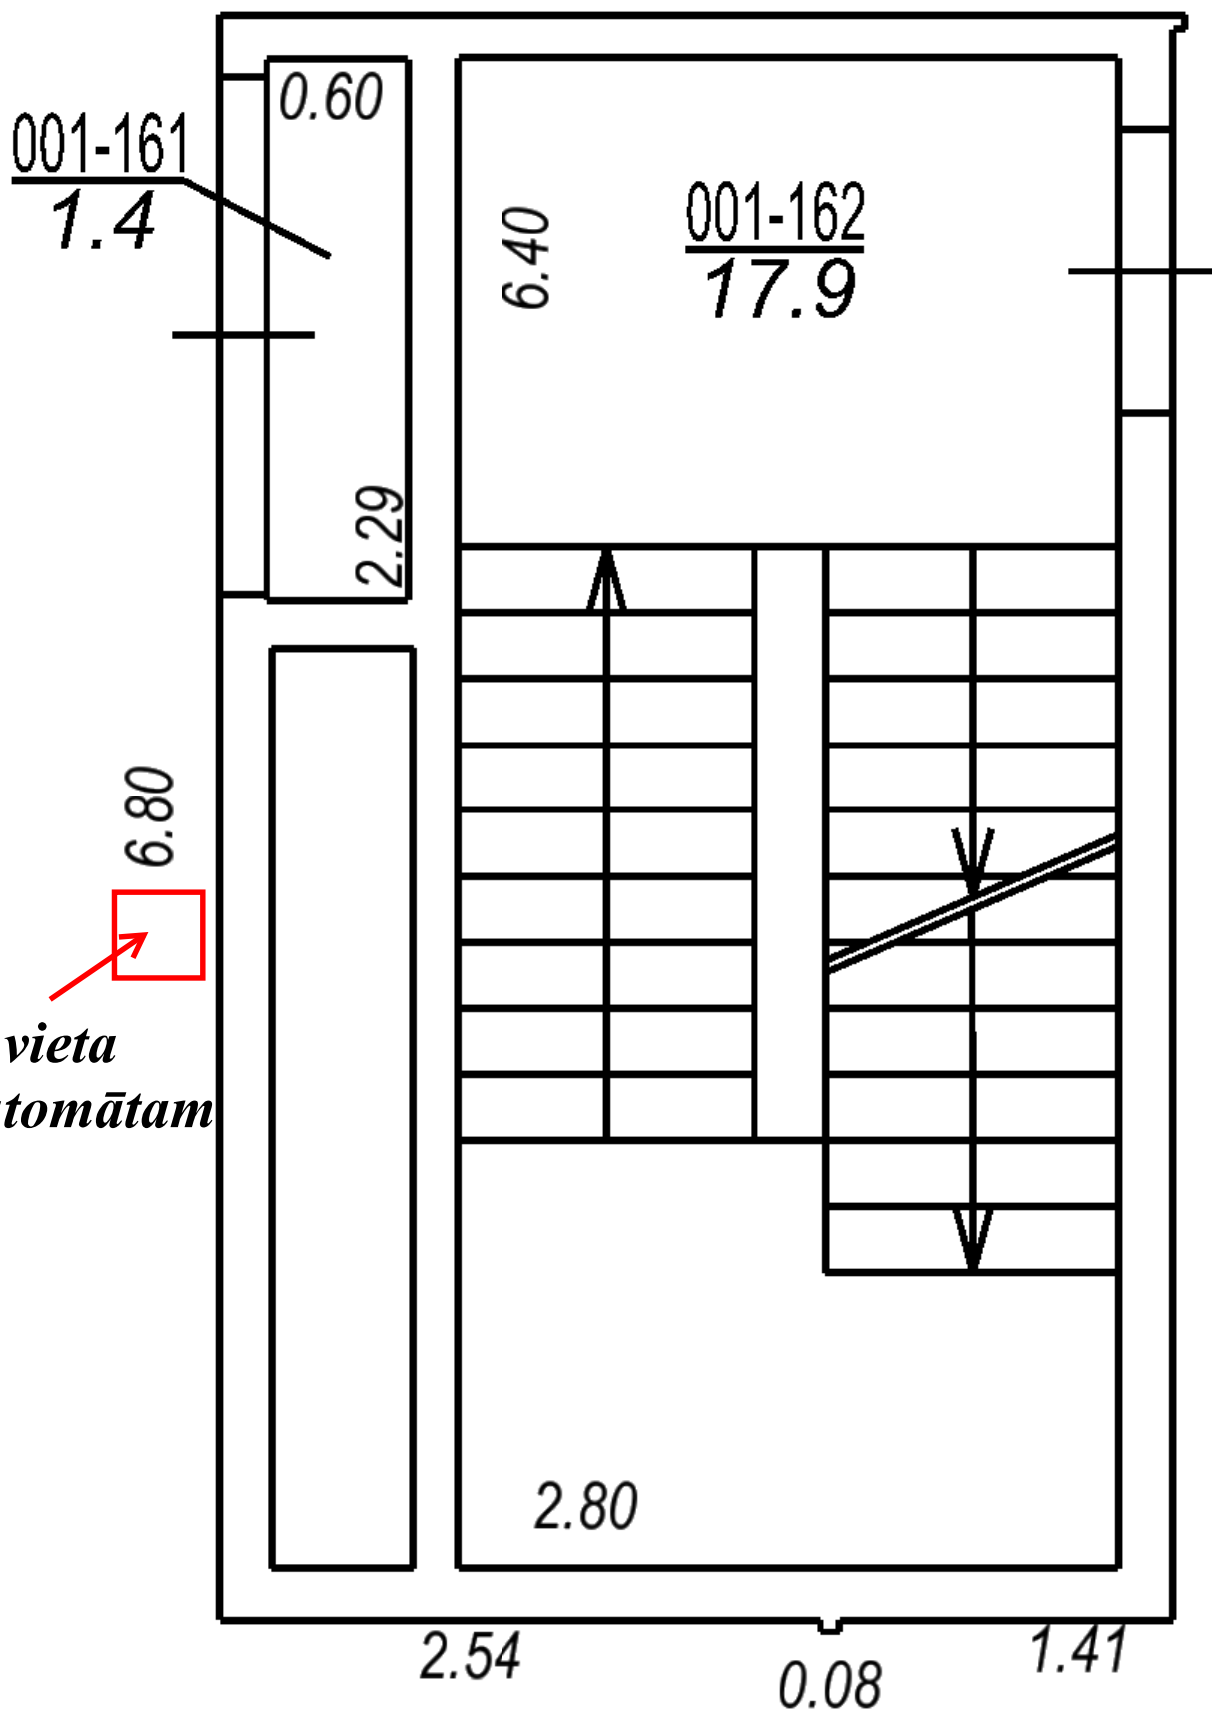

*Paredzētā vieta
uzskodu automātam*