


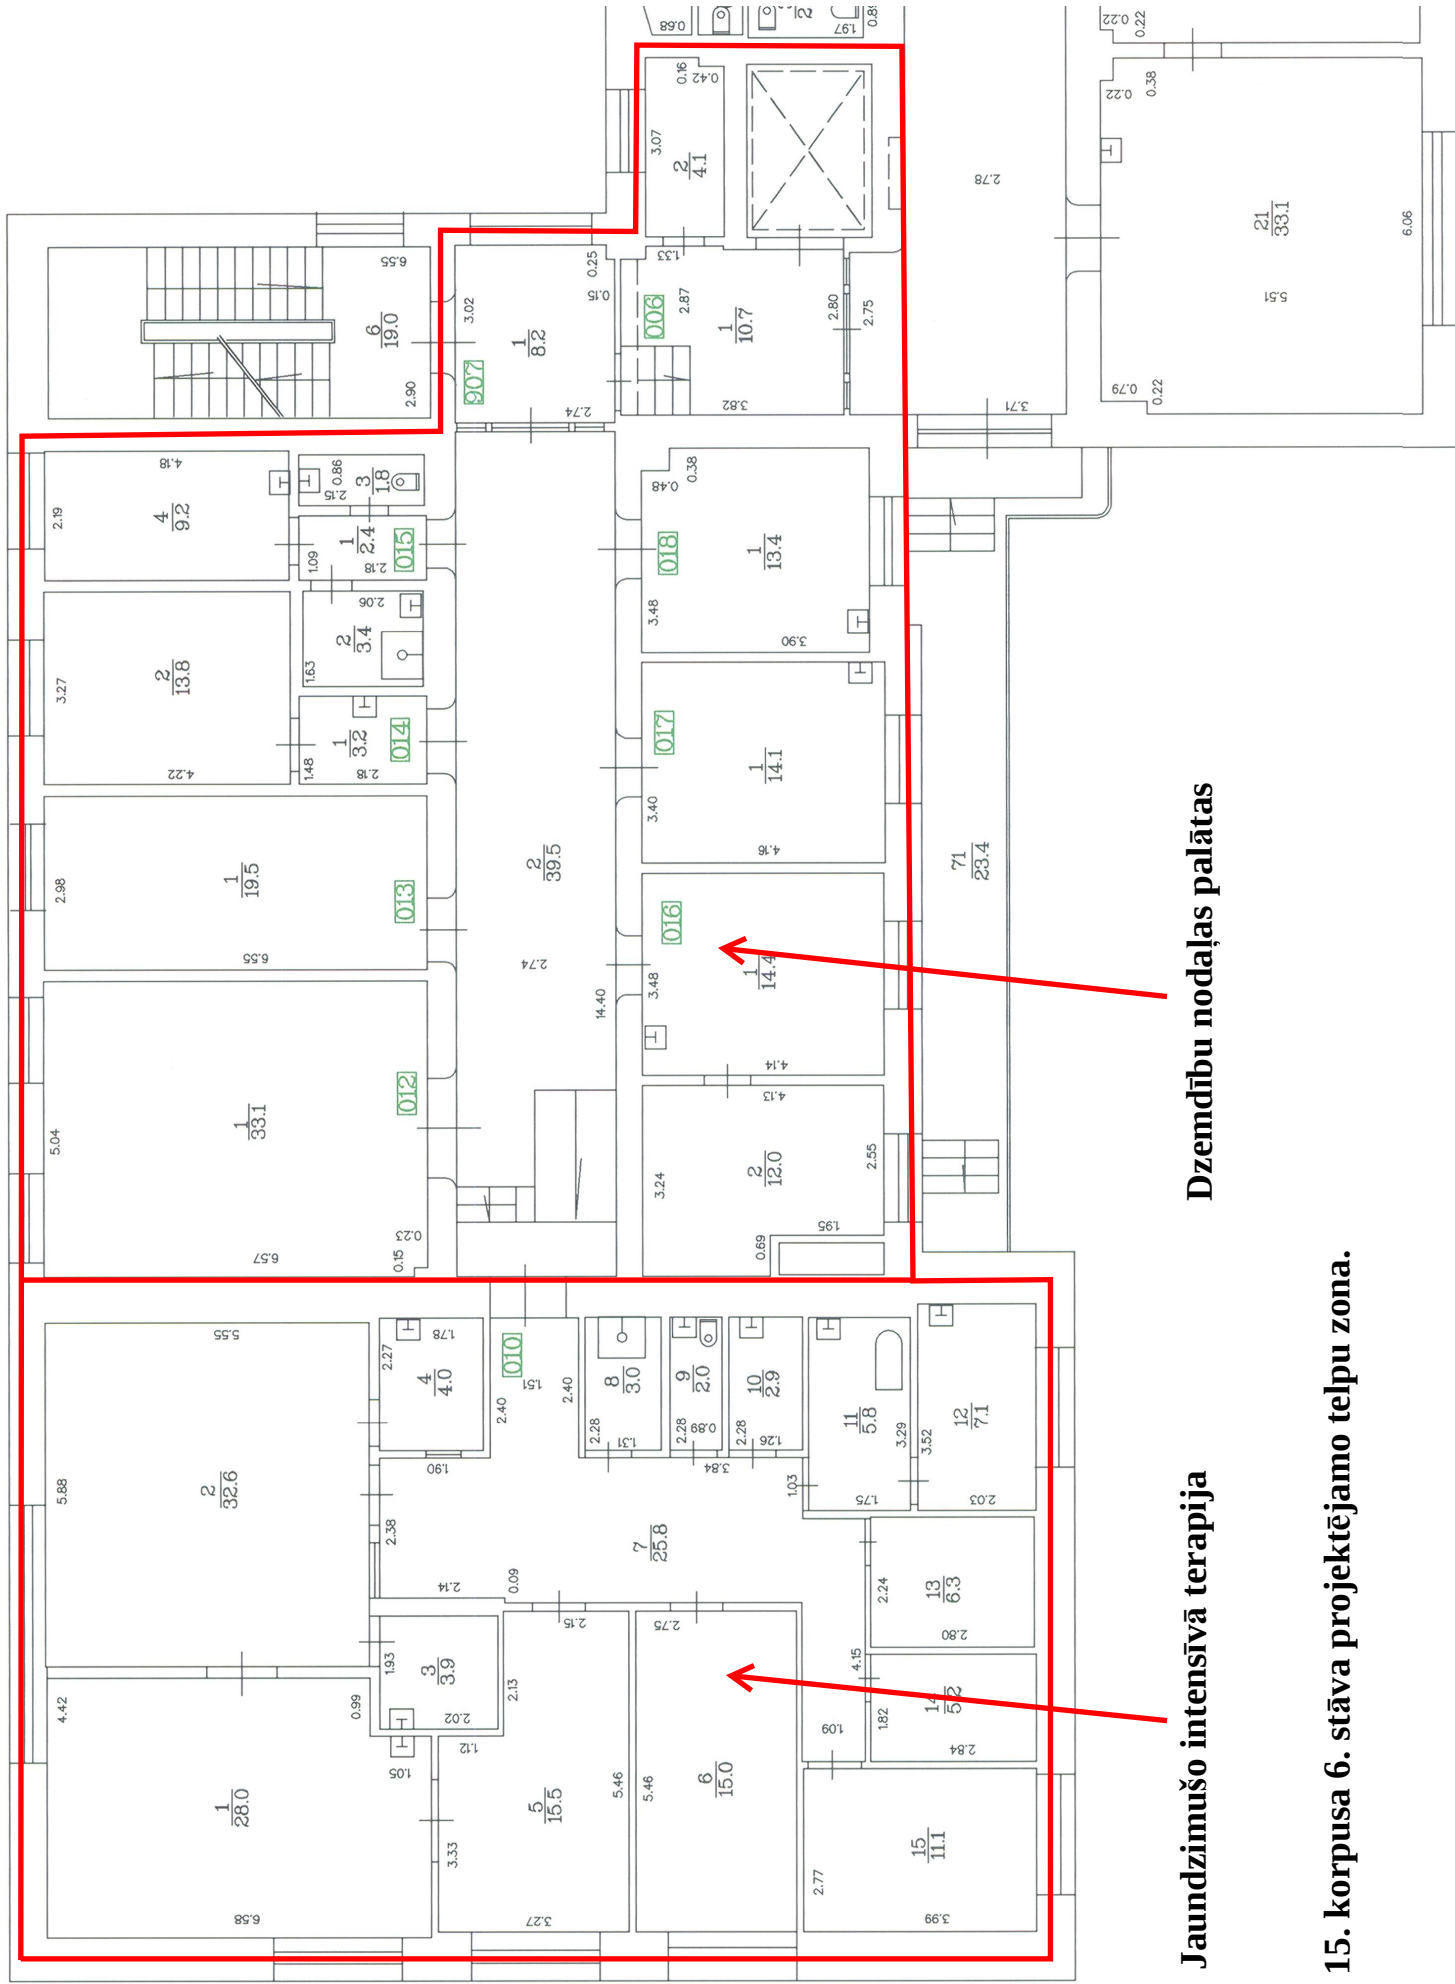

Jaundzimušo intensīvā terapija

Dzemdību nodaļas palātas

15. korpusa 6. stāva projektējamo telpu zona.