


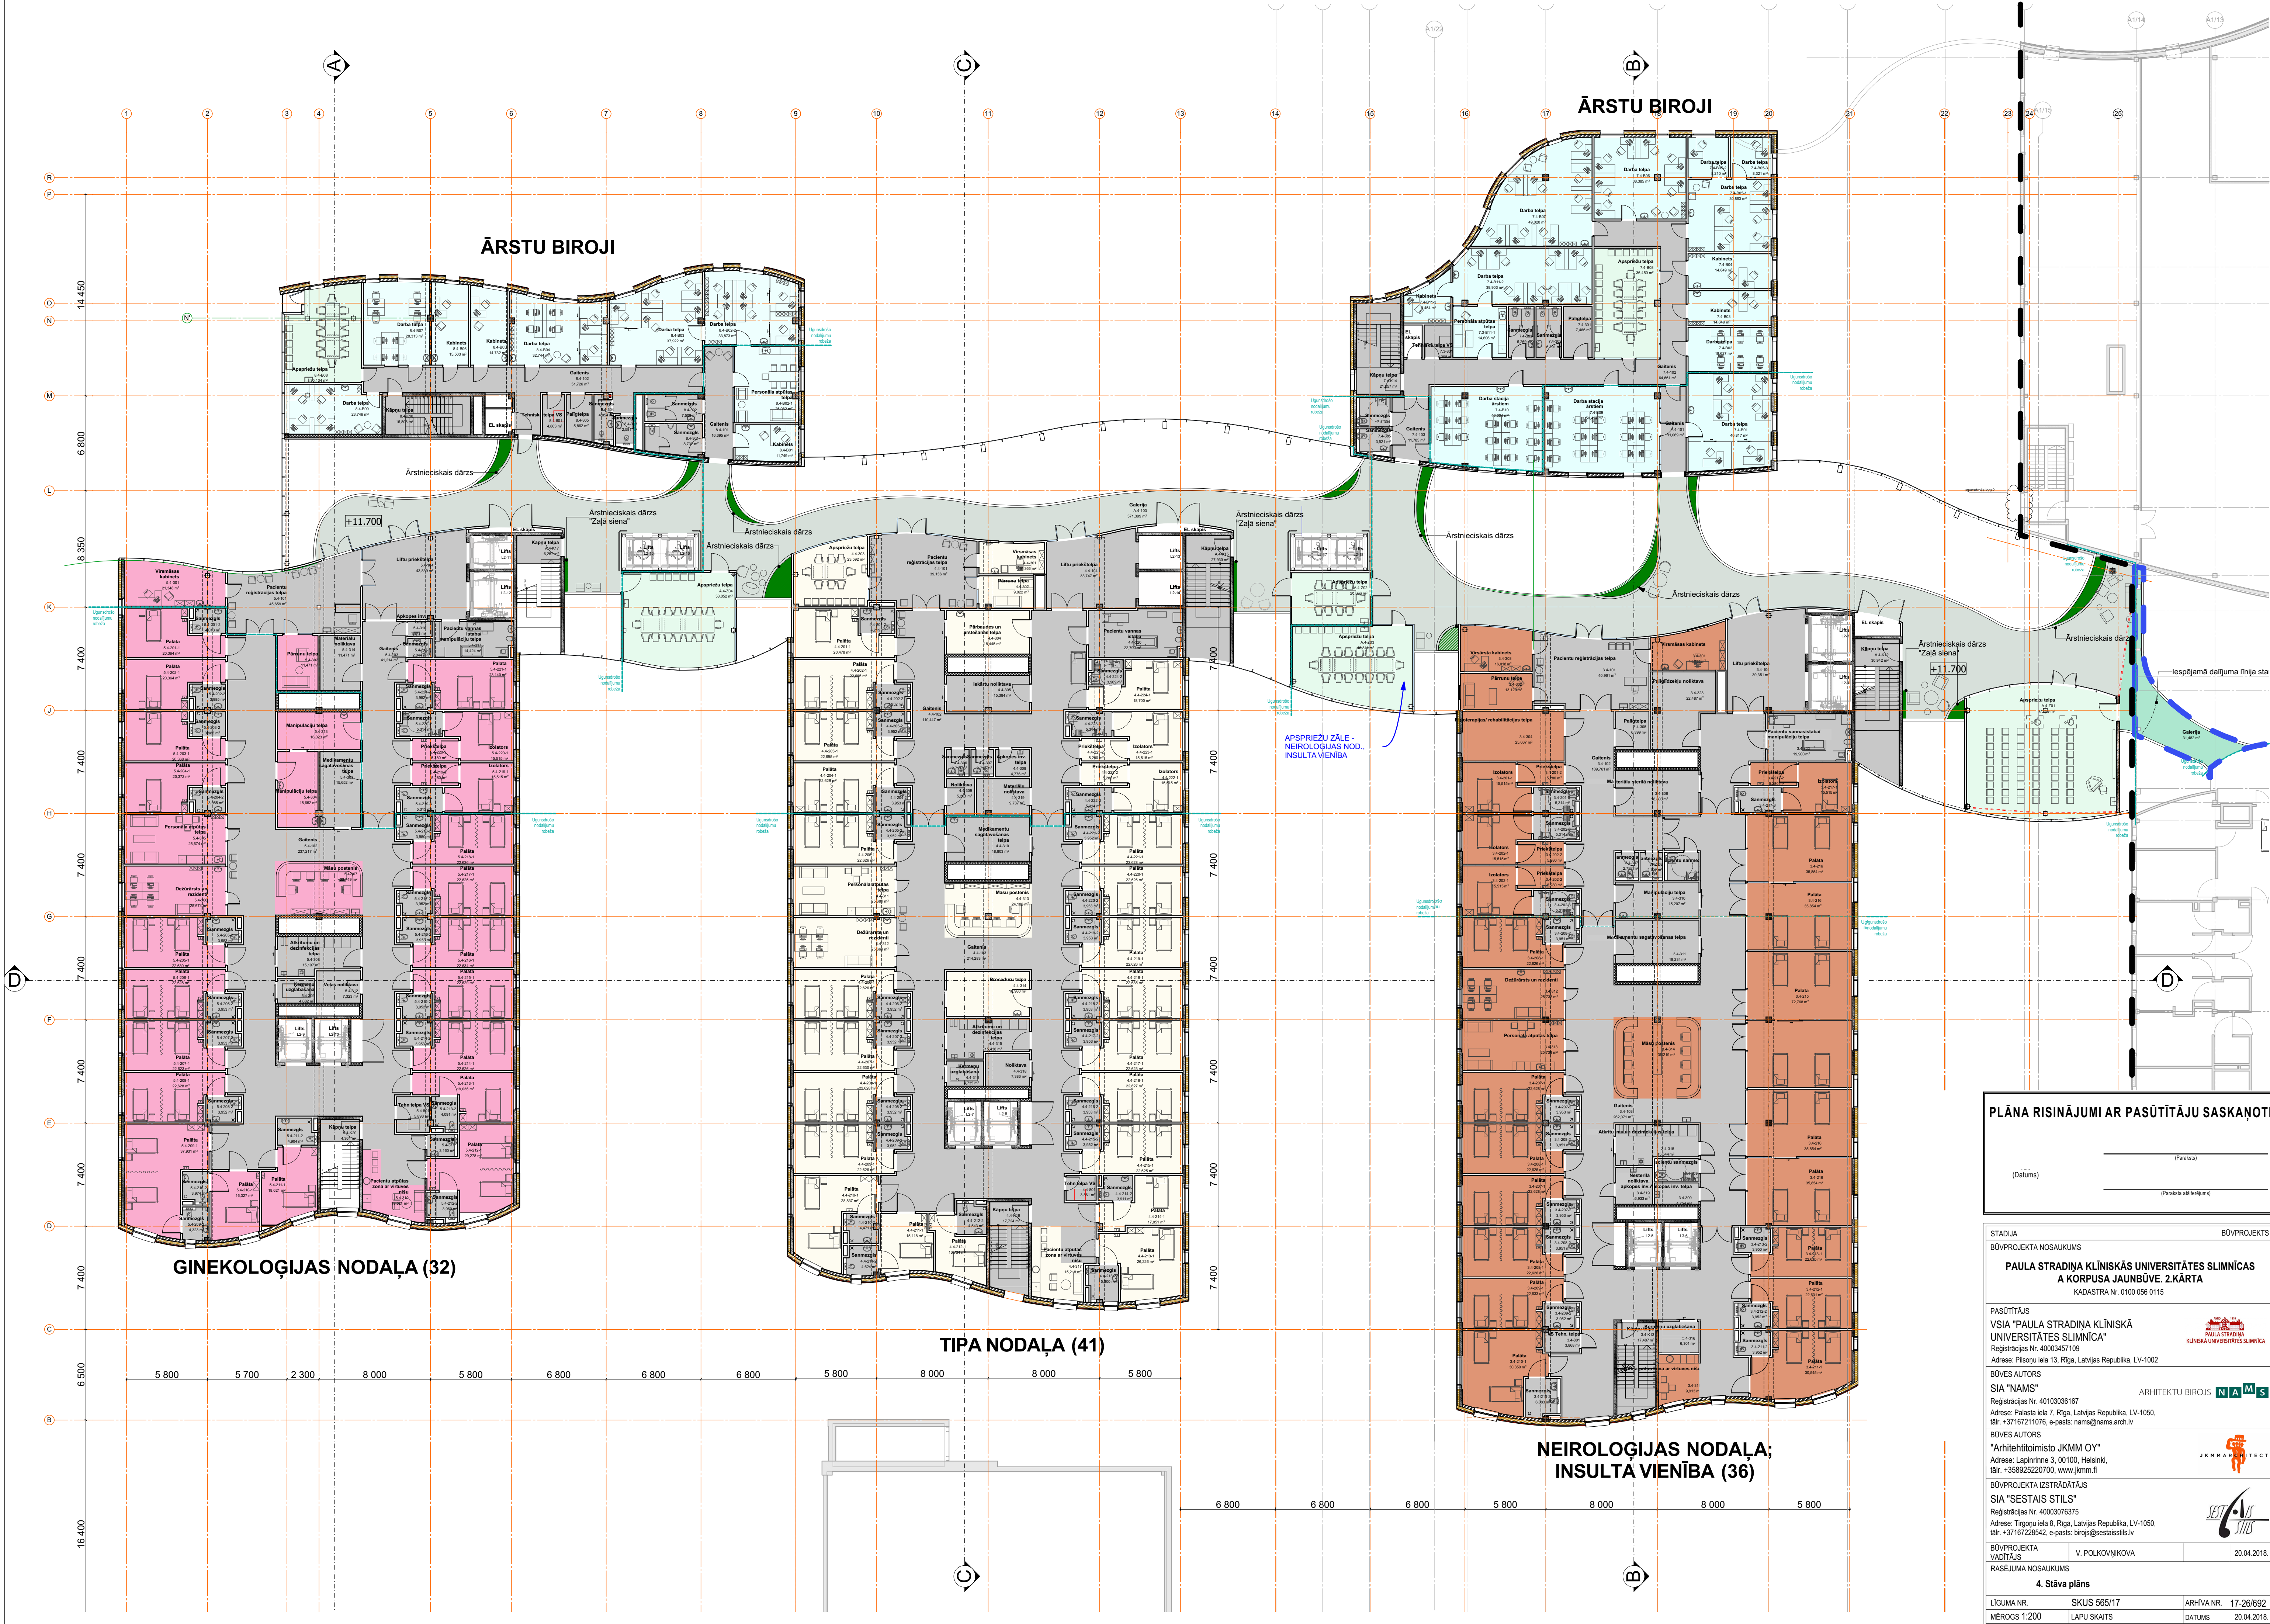

PLĀNA RISINĀJUMI AR PASŪTĪTĀJU SASKAŅOTI

(Datums) _____ (Paraksts) _____

(Datums) _____ (Paraksts atbilstamam) _____

STADIJA BŮVPROJEKTA NOSAUKUMS BŮVPROJEKTA NOSAUKUMS

PAULA STRADIŅA KLĪNISKĀS UNIVERSITĀTES SLIMNĪCAS A KORPUSA JAUNBŪVE. 2.KĀRTA

KADAŠTRA Nr. 0100 056 0115

PASŪTĪTĀJS VSIA "PAULA STRADIŅA KLĪNISKĀ UNIVERSITĀTES SLIMNĪCA" Reģistrācijas Nr. 40003457109 Adrese: Pilsorgu iela 13, Rīga, Latvijas Republika, LV-1050

BŮVES AUTORS SIA "NAMS" Reģistrācijas Nr. 40103036167 Adrese: Lapinirne 3, 00100, Helsinki, tālr. +37167211076, e-pasts: nams@nams.arch.lv

BŮVPROJEKTA VADĪTĀJS V. POLKOVNIKOVA 20.04.2018.

RASEJUMA NOSAUKUMS

4. Stāva plāns

LĪCUMA NR. SKUS 565/17 ARHĪVA NR. 17-26/692 MĒROGS 1:200 LAPU SKAITS DATUMS 20.04.2018.