


Objekta izvietojuma shēma

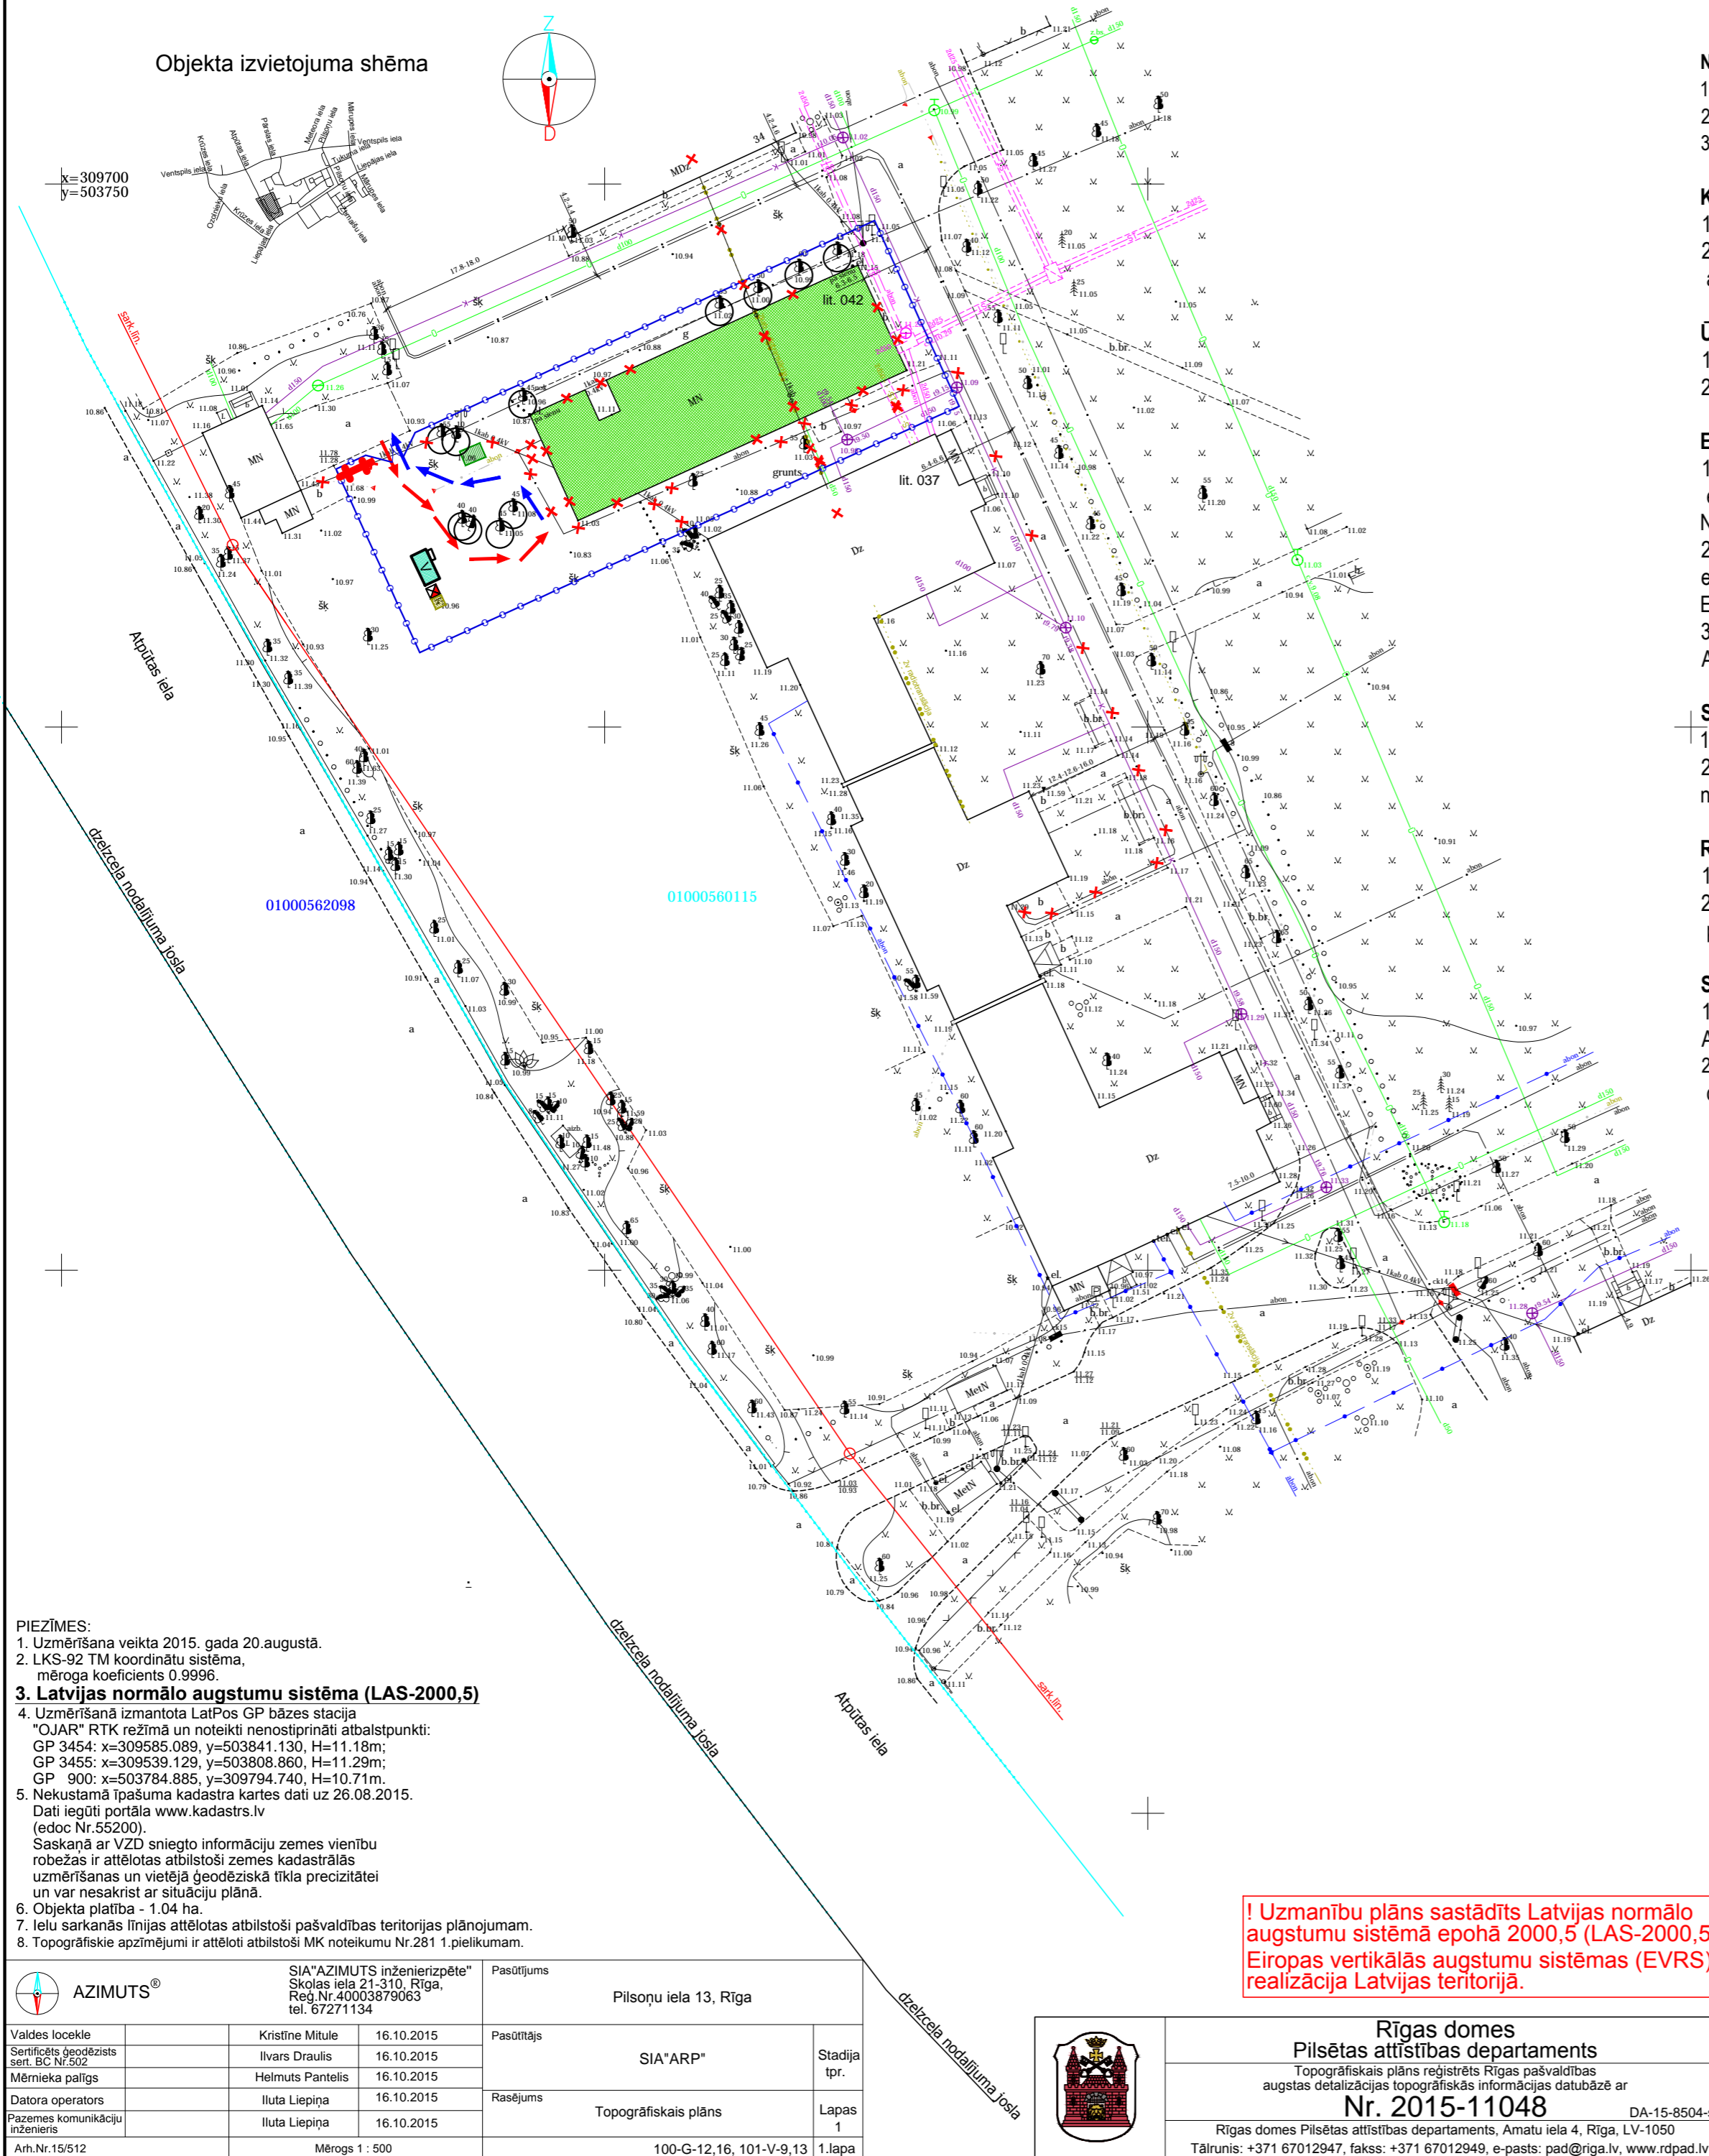

NORĀDĪJUMI

1. Doto lapu skatīt kopā ar lapu GP-01,03,DOP-02.
2. Būvniecības darbu izpildes secību skatīt skaidrojošajā aprakstā.
3. Ģenplāns izstrādāts uz topogrāfiskā plāna M 1: 500 .

KANALIZĀCIJA:

1. Darbus veikt atbilstoši TN Nr.T1-7.9/1542 no 15.09.2015.
2. Pirms ēkas nojaukšanas - esošajā akā aizbetonēt kanalizācijas cauruli, atbilstoši ģenplānam.

ŪDENSVADS:

1. Darbus veikt atbilstoši TN Nr.T1-7.9/1542 no 15.09.2015.
2. Atslēgt blakus ēkā lit.Nr.037 ūdensvadu kas iziet uz ēku lit.042.

ELEKTROTĪKLI:

1. Nojaukamajā ēkā AS "Sadales tīkls" piederošo elektroapgādes un sadalņu nav atbilstoši tehniskajiem noteikumiem Nr.30KI50-04.05/2181 no 02.09.2015.
2. Līdz ēkas lit.042 demontāžai ēkas lit.037 galvenajā sadalē atslēgt elektroapgādes lietotāja kabeli izvilkt no sadales, galu izolēt. Elektroapgādes atslēgumu nodrošina slimnīcas tehniskais personāls
3. Līdz ēkas lit.042 demontāžai atslēgt esošo gaisvada kabeli uz ēku lit.041. Atslēgšanas darbus nodrošina slimnīcas tehniskais personāls.

SAKARU TĪKLI:

1. Nojaukamajai ēkai nav sakaru tīklu pieslēgumu .
2. Video novērošanas tīklu demontāžu, kas atrodas uz ēkas lit.042 fasādes līdz ēkas nojaukšanai nodrošina slimnīcas tehniskais personāls.

RADIOTRANSLĀCIJA:

1. Darbus veikt atbilstoši tehniskajiem noteikumiem Nr. 3587 no 27.08.2015.
2. Veikt nedarbojošo radiotranslācijas līniju starp ēkām lit.037 un lit.034 nojaukšanu pirms ēkas lit 042 demontāžas .

SILTUMTĪKLI:

1. Atbilstoši AS "RĪGAS SILTUMS " TN Nr. 3324 no 02.09.2015 objektā AS "RĪGAS SILTUMS "siltuma tīklu nav.
2. Veikt esošās nedarbojošās siltumtrases nojaukšanu uz ēku lit. 037 atbilstoši darbu organizēšanas plānam lapa DOP-02 un lapai ĢP-02.

PIEZĪMES:

1. Uzmēršana veikta 2015. gada 20.augustā.
2. LKS-92 TM koordinātu sistēma, mēroga koeficients 0.9996.
3. Latvijas normālo augstumu sistēma (LAS-2000,5)
4. Uzmēršanā izmantota LaiPos GP bāzes stacija "OUJAN" RTK režīmā un noteikti nenostiprināti atbalstpunkti: GP 3454: x=309585.089, y=503841.130, H=11.18m; GP 3455: x=309539.129, y=503808.860, H=11.29m; GP 900: x=503784.885, y=309794.740, H=10.71m
5. Nekustamā īpašuma kadastra kartes dati uz 26.08.2015. Dati iegūti portāla www.kadastrs.lv (edoc Nr.55200). Saskaņā ar VZD sniegto informāciju zemes vienību robežas ir attēlotas atbilstoši zemes kadastrālās uzmēršanas un vietējā ģeodēziskā tīkla precizitātei un var nesakrist ar situāciju plānā.
6. Objekta platība - 1.04 ha.
7. Ielu sarkanās līnijas attēlotas atbilstoši pašvaldības teritorijas plānojumam.
8. Topogrāfiskie apzīmējumi ir attēloti atbilstoši MK noteikumu Nr.281 1.pielikuma.

! Uzmanību plāns sastādīts Latvijas normālo augstumu sistēmā epochā 2000,5 (LAS-2000,5), Eiropas vertikālās augstumu sistēmas (EVRS) realizācija Latvijas teritorijā.

APZĪMĒJUMI

	Zemesgabala robeža
	Sarkanā līnija
	Nojaukamā ēka
	Nojaucams el. zemsprieg. kabelis
	Nojaucamie el. zemsprieg. vadi
	Nojaucams ūdensvads
	Nojaukama sadzīves kanalizācija
	Nojaukamie radiotranslāc. kabeli
	Teritorijas sakopšana ar minerālo grunti
	Būvžogs BEKEART ar vārtiem
	Būvgružu konteineris
	WC
	Sadzīves atkritumu konteineris
	Būvtafēle
	Ugunsdzēsības skapis
	Administrācijas un strādnieku vagoni
	Iebrauktuve būvlaukumā
	Izbraukšana no būvlaukuma
	Būvniecības laikā aizsargājami koki

Būvprojekta principiālajiem risinājumiem piekrišu.  
Pasūtītājs SIA "Paula Stradiņa klīniskā universitātes slimnīca"

(amatpersonas vārds, uzvārds, amats)	
(datums)	(paraksts)
(amatpersonas vārds, uzvārds, amats)	
(datums)	(paraksts)
(amatpersonas vārds, uzvārds, amats)	
(datums)	(paraksts)

STADIJA **BŪVPROJEKTS**

OBJEKTS **Ēkas lit.042 nojaukšana Pilsuņu ielā 13, Rīgā (kadastra Nr.0100 056 0115 042)**

PASŪTĪTĀJS **VSIA "Paula Stradiņa klīniskā universitātes slimnīca" Reģ.Nr. 40003457109**

ĢENERĀLPROJEKTĒTĀJS **ARP PROJEKTEŠANAS BIROJS**  
Reģistr. Nr. 40003003297  
Būvkomersanta reģistrācijasapliecība Nr.0984-R  
Torņa iela 11, Rīga, LV1050

PROJEKTĒTĀJS **SIA "GP PROJEKTU BIROJS"** Nr.0276-R  
Upes iela 14-3, Rīgā LV-1013  
Tālr: (+371)67315773  
Fak: (+371)67315773  
e-mail: gp.birojs@apollo.lv

BŪVPRO. DAĻAS VADĪT. <b>ANDRIS GULBIS</b>	
IZSTRĀDĀJA <b>ANDRIS GULBIS</b>	
PROJEKTA DAĻA <b>DOP</b>	
RASĒJUMS <b>Būvdarbu organizēšanas plāns - ēkas un inženiertīklu demontāža</b>	
PASŪT. Nr. P 12-15	RASĒJUMA Nr.
ARR. Nr. P 12-15	<b>DOP-02</b>
CAD FILE DOP-02.dwg	
MĒROGS 1:500	DATUMS <b>11.01.2016</b>
	LAPA Nr. <b>2</b>
	LAPAS

	ASIA "AZIMUTS inženierizpēte" Skolas iela 21-310, Rīga, Reģ.Nr.40003879063 tel. 67271134	Pasūtītājs	Pilsuņu iela 13, Rīga
Valdes locekle	Kristīne Mitule	16.10.2015	
Sertificēts ģeodēzists ser. BC Nr.502	Iļvars Draulis	16.10.2015	
Mērnika palīgs	Helmuts Pantelis	16.10.2015	
Datora operators	Iļuta Liepiņa	16.10.2015	
Pazemes komunikāciju inženieris	Iļuta Liepiņa	16.10.2015	
Arh.Nr.15/512	Mērogs 1: 500		1.00-G-12,16, 101-V-9,13.1.lapa

**Rīgas domes Pilsētas attīstības departaments**  
Topogrāfiskais plāns reģistrēts Rīgas pašvaldības augstas detalizācijas topogrāfiskās informācijas datubāzē ar Nr. 2015-11048 DA-15-8504-sd  
Rīgas domes Pilsētas attīstības departaments, Amatu iela 4, Rīga, LV-1050  
Tālrunis: +371 67012947, fakss: +371 67012949, e-pasts: pad@riga.lv, www.rpdap.lv