
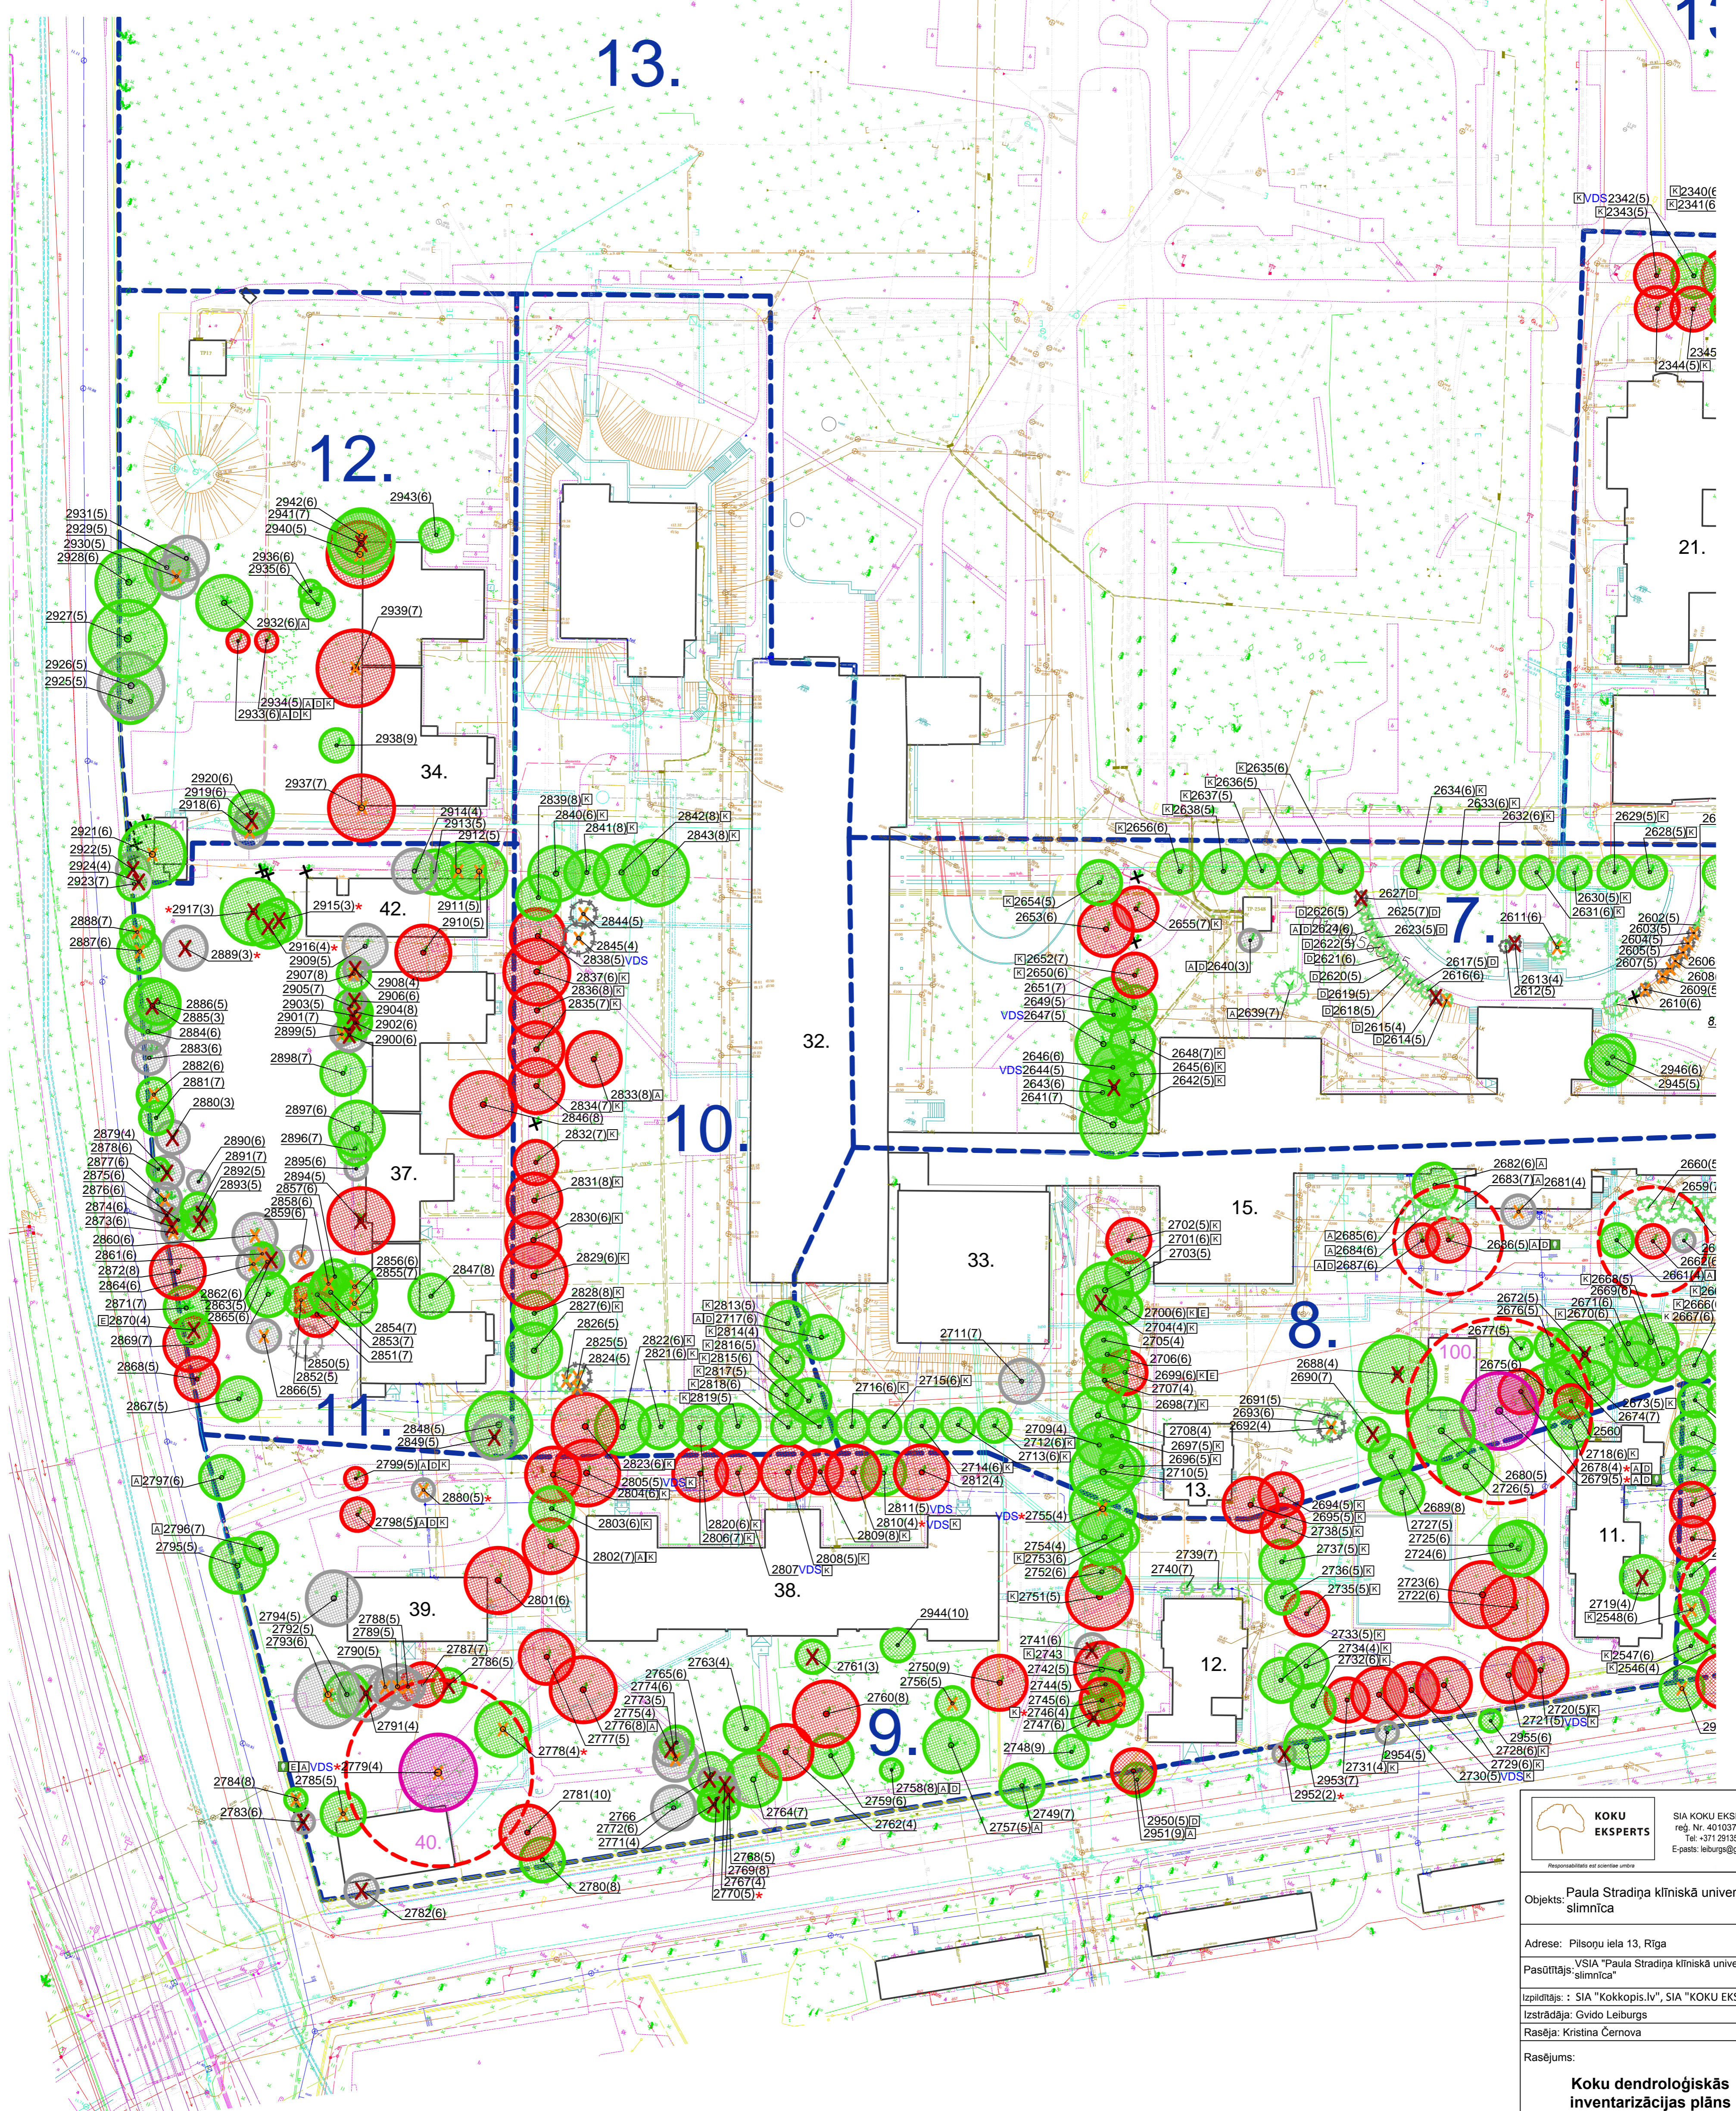
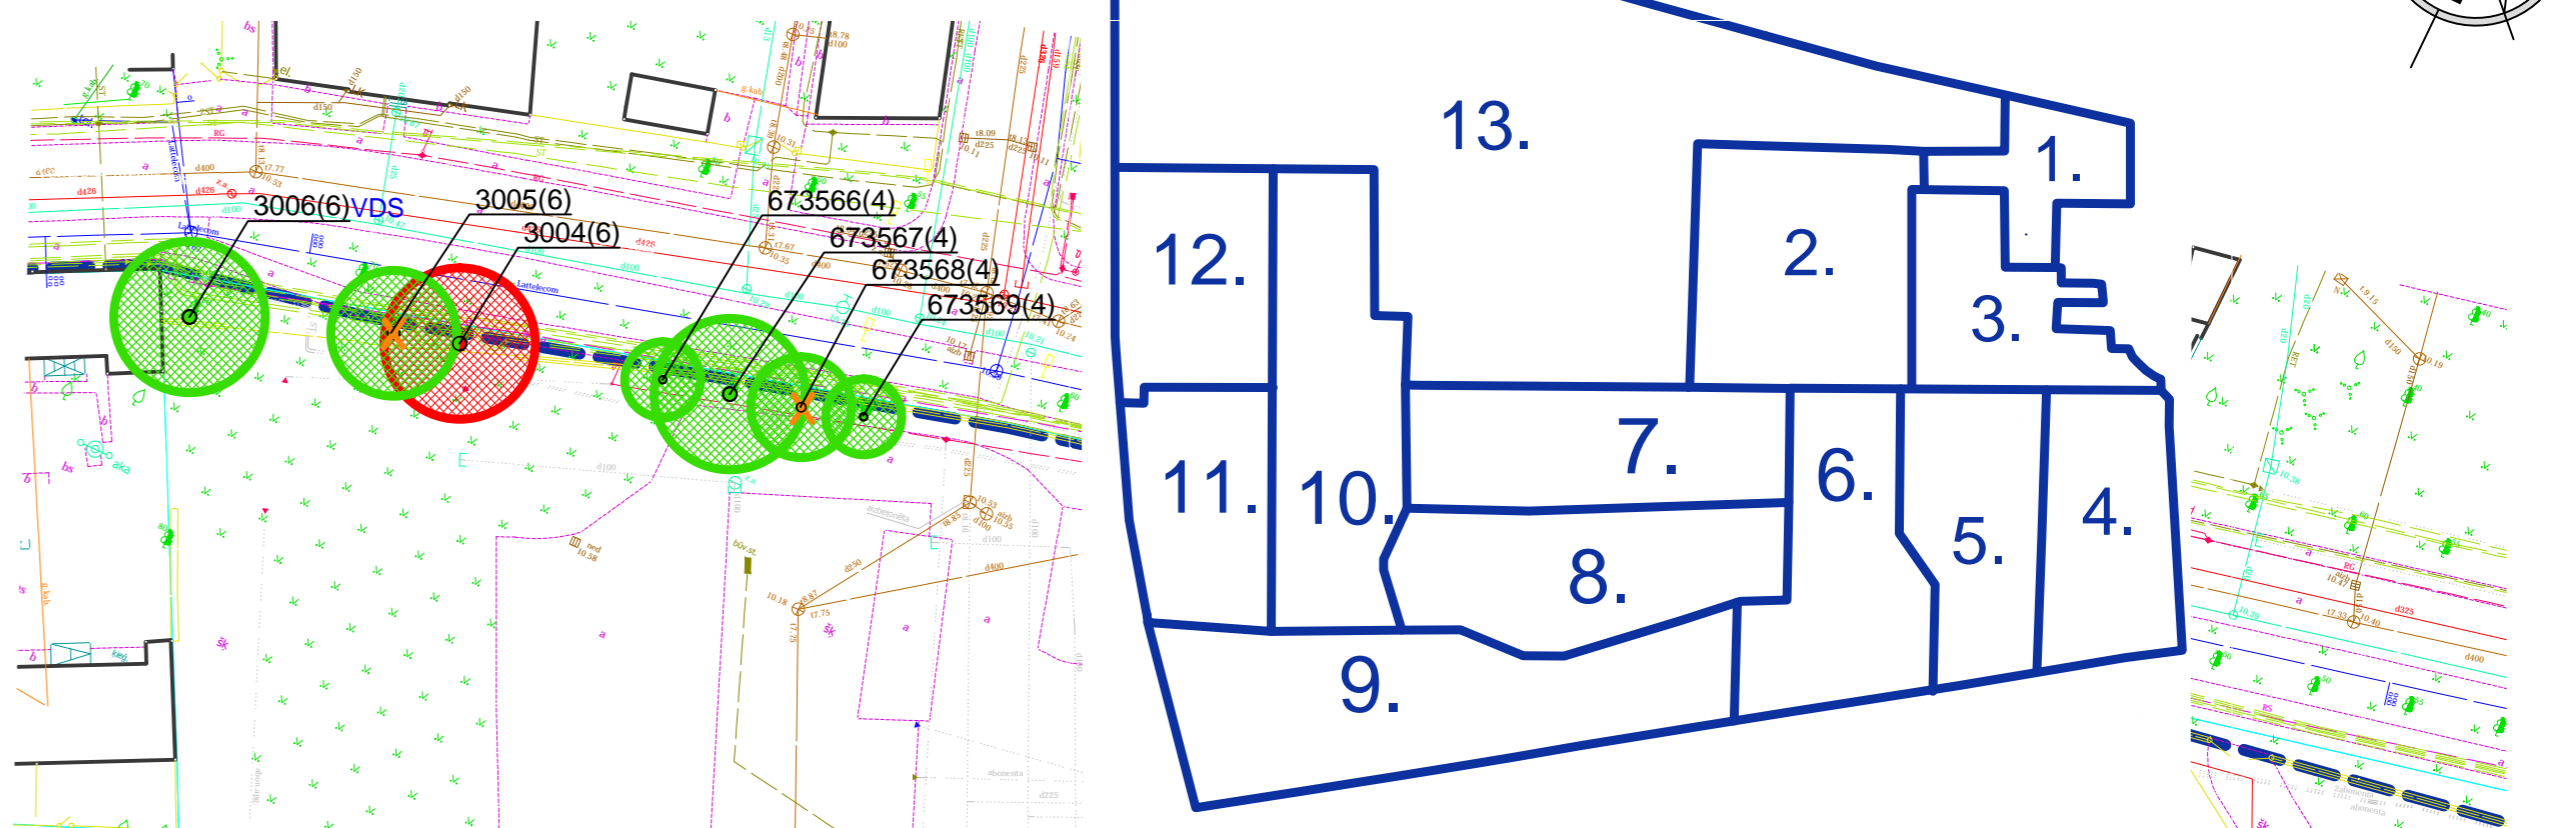


PIENĒMIE APZĪMĒJUMI		Kvartālu robežas	
	Nevertīgs lapu koks		Pielaujama koka likvidēšana
	Mazvērtīgs lapu koks		Rekomendējams likvidēt
	Vērtīgs lapu koks		Dabā neesošs koks
	Ļoti vērtīgs lapu koks		Bistams koks
	Izcils lapu koks	VDS	Vainaga drošināšanas sistēmas
	Mazvērtīgs skuju koks	E	Ekoloģiska vērtība
	Vērtīgs skuju koks	A	Ainaviska vērtība
	Ļoti vērtīgs skuju koks	K	Kultūrvēsturiska vērtība
	Izcils skuju koks	D	Dendroloģiska vērtība
	1-8 dabā nenumurēto krūmu/koku grupu numuri		Īpaši aizsargājami koki (dīķi), kas atbilst Ministru kabineta noteikumu Nr.264 „Īpaši aizsargājamo dabas teritoriju vispārējo aizsardzības un izmantošanas noteikumi” pielikuma Nr.2 kritērijiem.
2297(4)	Koka numurs dabā uz koka stumbra, plānā, koku novērtējuma tabulā (koku fiziskā stavokļa novērtējums no 1-10)		Dižkoku aizsardzības zona

Kvartālu izvietojuma shēma

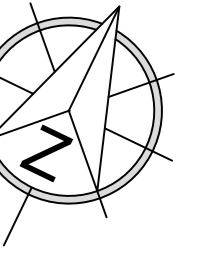

KOKU EKSPERTS
SIA KOKU EKSPERTS
reģ. Nr. 40103756780
Tēl. +371 29195557
E-pasts: leiburgs@gmail.com

Objekts: Paula Stradiņa klīniskā universitātes slimnīca

Adrese: Pilsõņu iela 13, Rīga

Pasūtītājs: VSIA "Paula Stradiņa klīniskā universitātes slimnīca"

Izpilītājs: SIA "Kokkopis.lv", SIA "KOKU EKSPERTS"

Izstrādāja: Gvido Leiburgs

Raseja: Kristīna Černova

Rasējums:

Koku dendroloģiskās inventarizācijas plāns

Mērogs: 1:600 Pielikums Nr. 4.2 Datums: 17.10.2016